


720000

720500

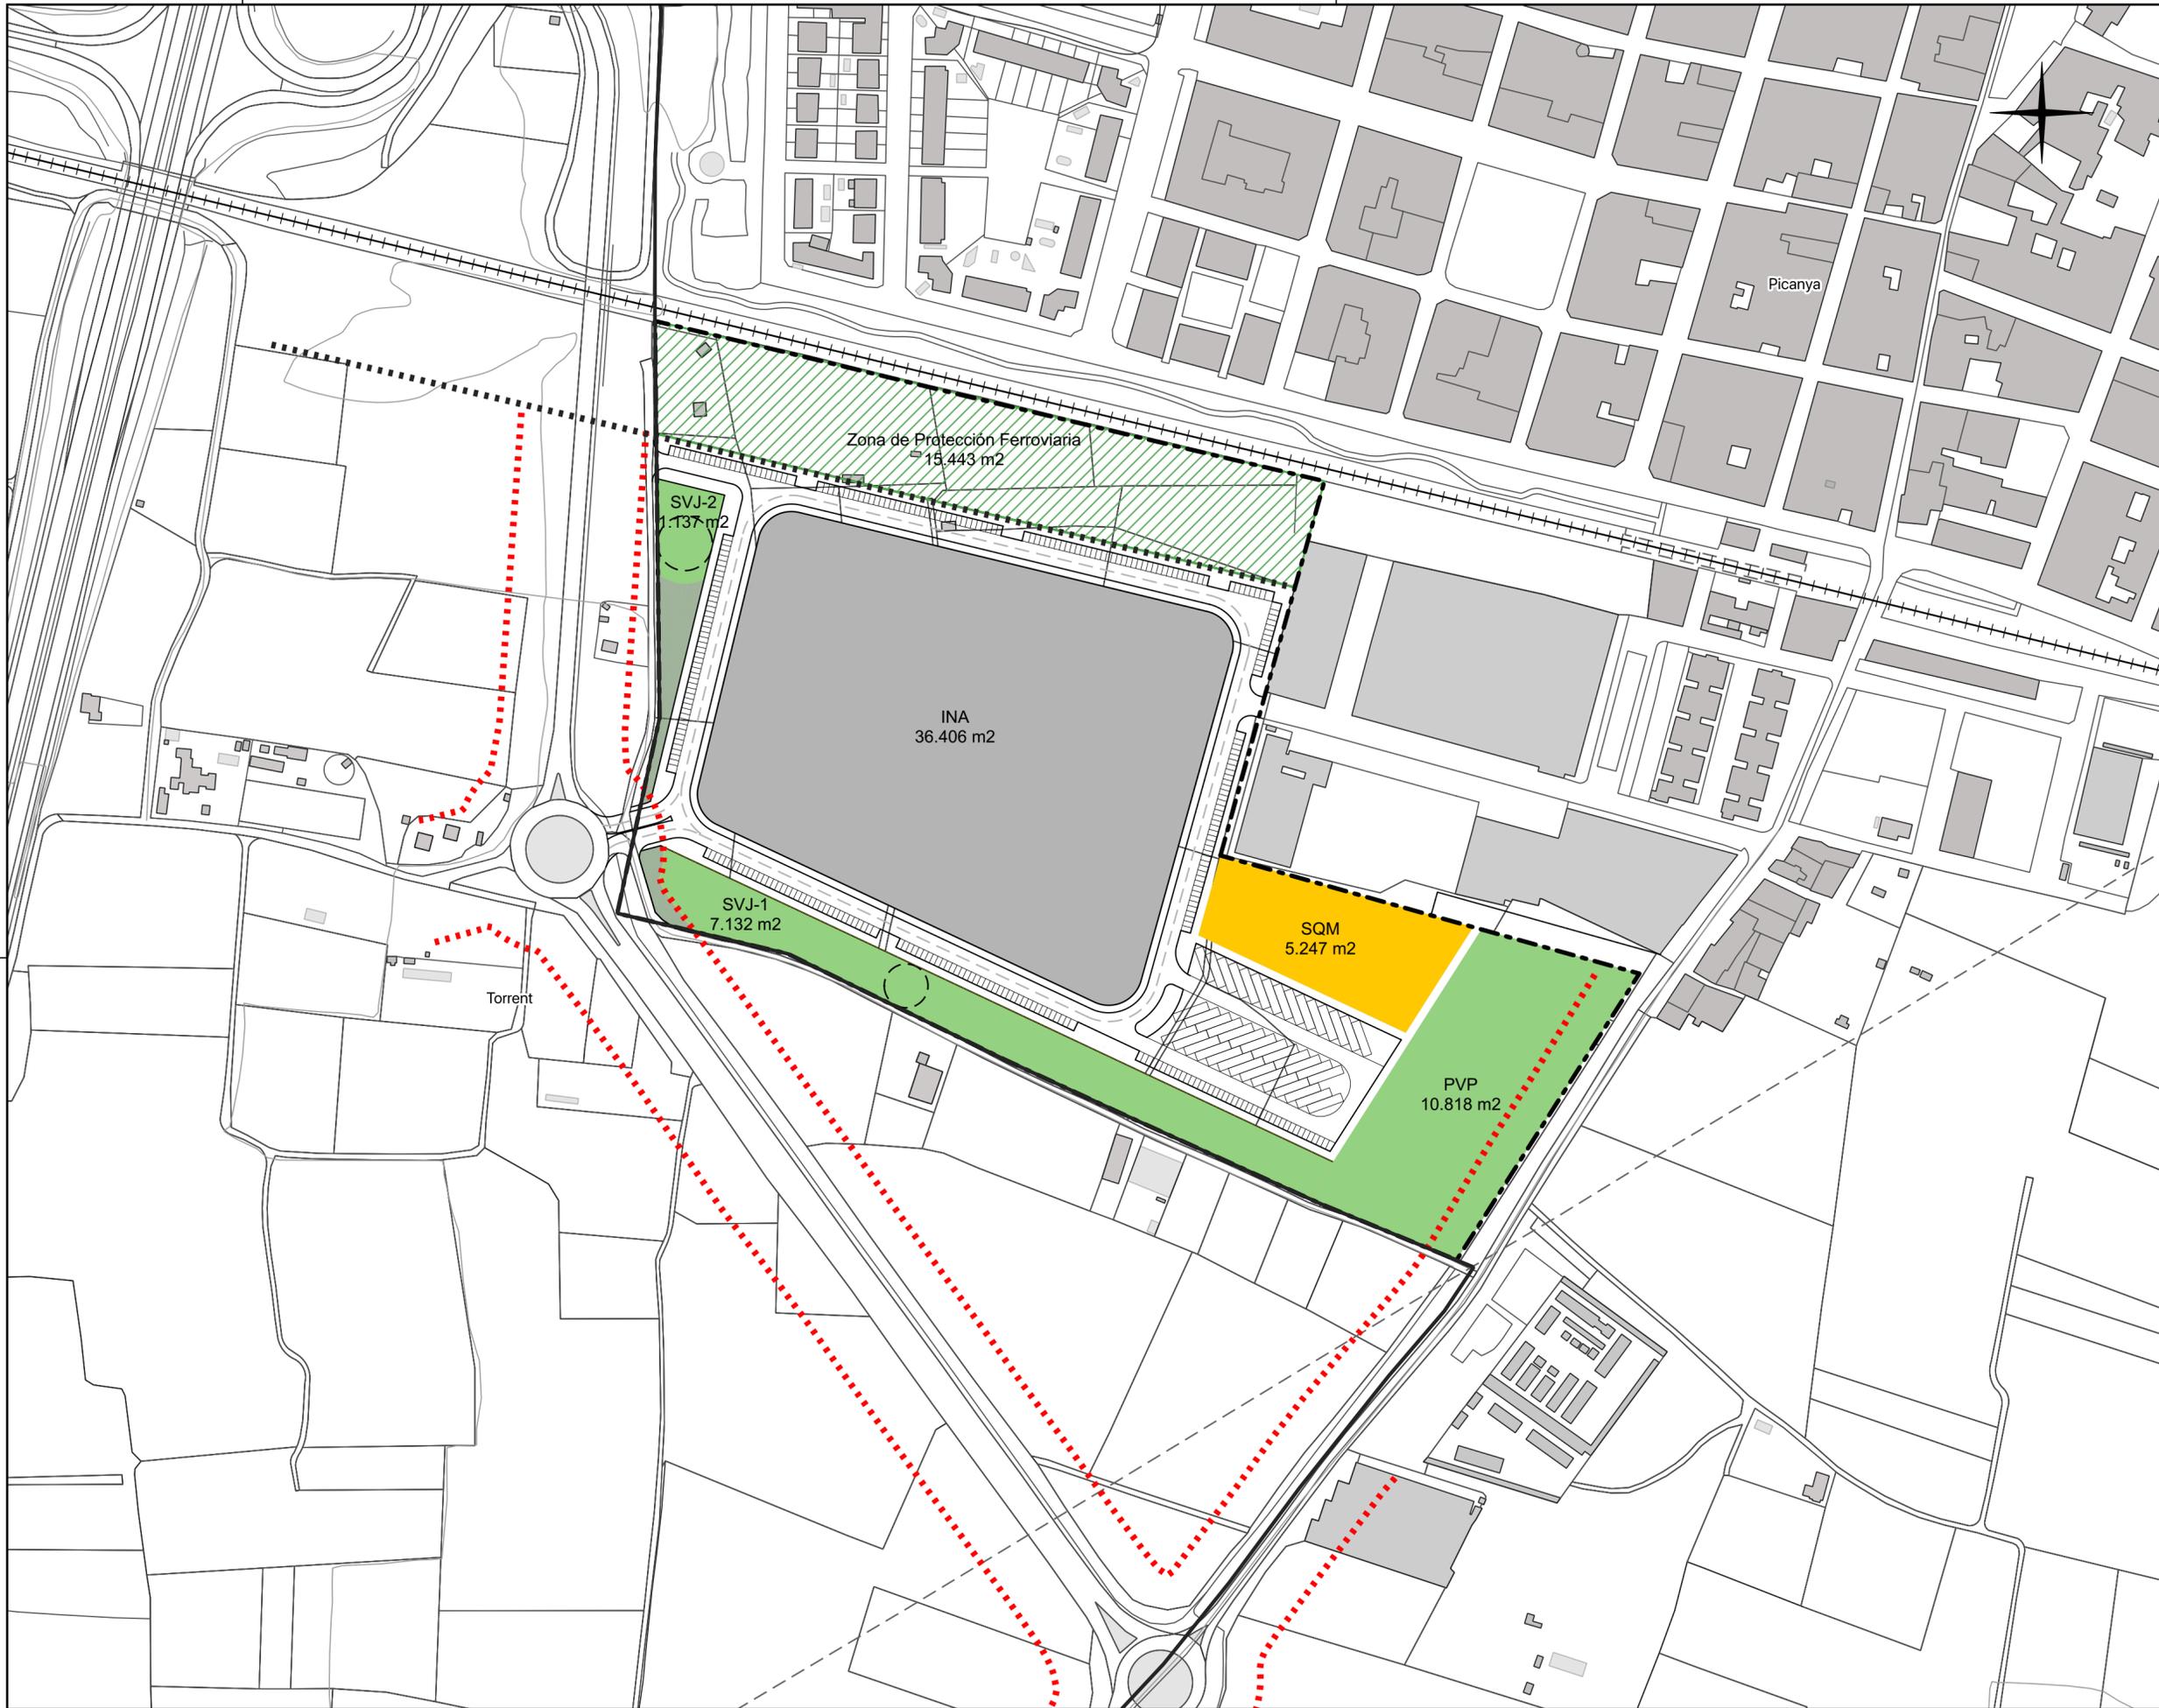

4366000

720000

720500

- Límite término municipal
- Afecciones ferroviarias
- Afecciones carreteras
- Límite Sector ZND-IN "Toronja"
- Zonas Verdes
- Zonas ajardinadas de Red Viaria
- Equipamientos
- Suelo Industrial lucrativo. Parcela INA



Firmado

JOSÉ LUIS TOLBAÑOS URENA

grupo planos
Ordenación

plano
Ordenación
pormenorizada del
Sector

BO-03

escala
1:2.000

fecha
Abril 2023

proyecto
Modificación Puntual N°25
del PGOU de Picanya

emplazamiento
Término Municipal de Picanya (Valencia)

promotor
AYUNTAMIENTO DE PICANYA



n° colegiado: 90364

High Office 1, S.L.P. / B-98518442 / C/Botánico Cavanilles, 14-14, 46010, Valencia / Tel: 963 686 347 / email: info@ho01.com

BO-03_ORDENACION PORMENORIZADA

Puede acceder a este documento en formato PDF - PAdES y comprobar su autenticidad en la Sede Electrónica usando el código CSV siguiente:



URL (dirección en Internet) de la Sede Electrónica: <https://picanya.sede.dival.es/>

Código Seguro de Verificación (CSV): J2AA 73X3 WMQF QCCQ MPXM

En dicha dirección puede obtener más información técnica sobre el proceso de firma, así como descargar las firmas y sellos en formato XAdES correspondientes.

Resumen de firmas y/o sellos electrónicos de este documento

Huella del documento para el firmante	Texto de la firma	Datos adicionales de la firma
	La persona interesada HIGH OFFICE UNO SOCIEDAD LIMITADA PROFESIONAL NIF B98518442	Firma electrónica - FNMT-RCM - 03/04/2023 12:22 HIGH OFFICE UNO SOCIEDAD LIMITADA PROFESIONAL Representante: JOSE LUIS TOLBAÑOS UREÑA
	Registrado el 03/04/2023 Nº de entrada 2421 / 2023	Sello electrónico - 03/04/2023 12:22 Sede Electrónica AJUNTAMENT DE PICANYA